



Trek 3

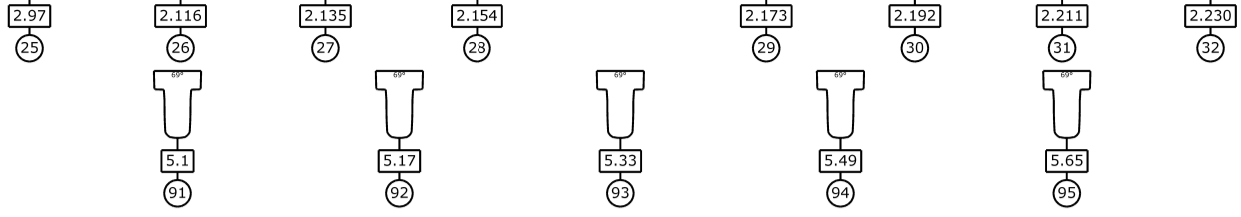

Trek 2



Trek 1

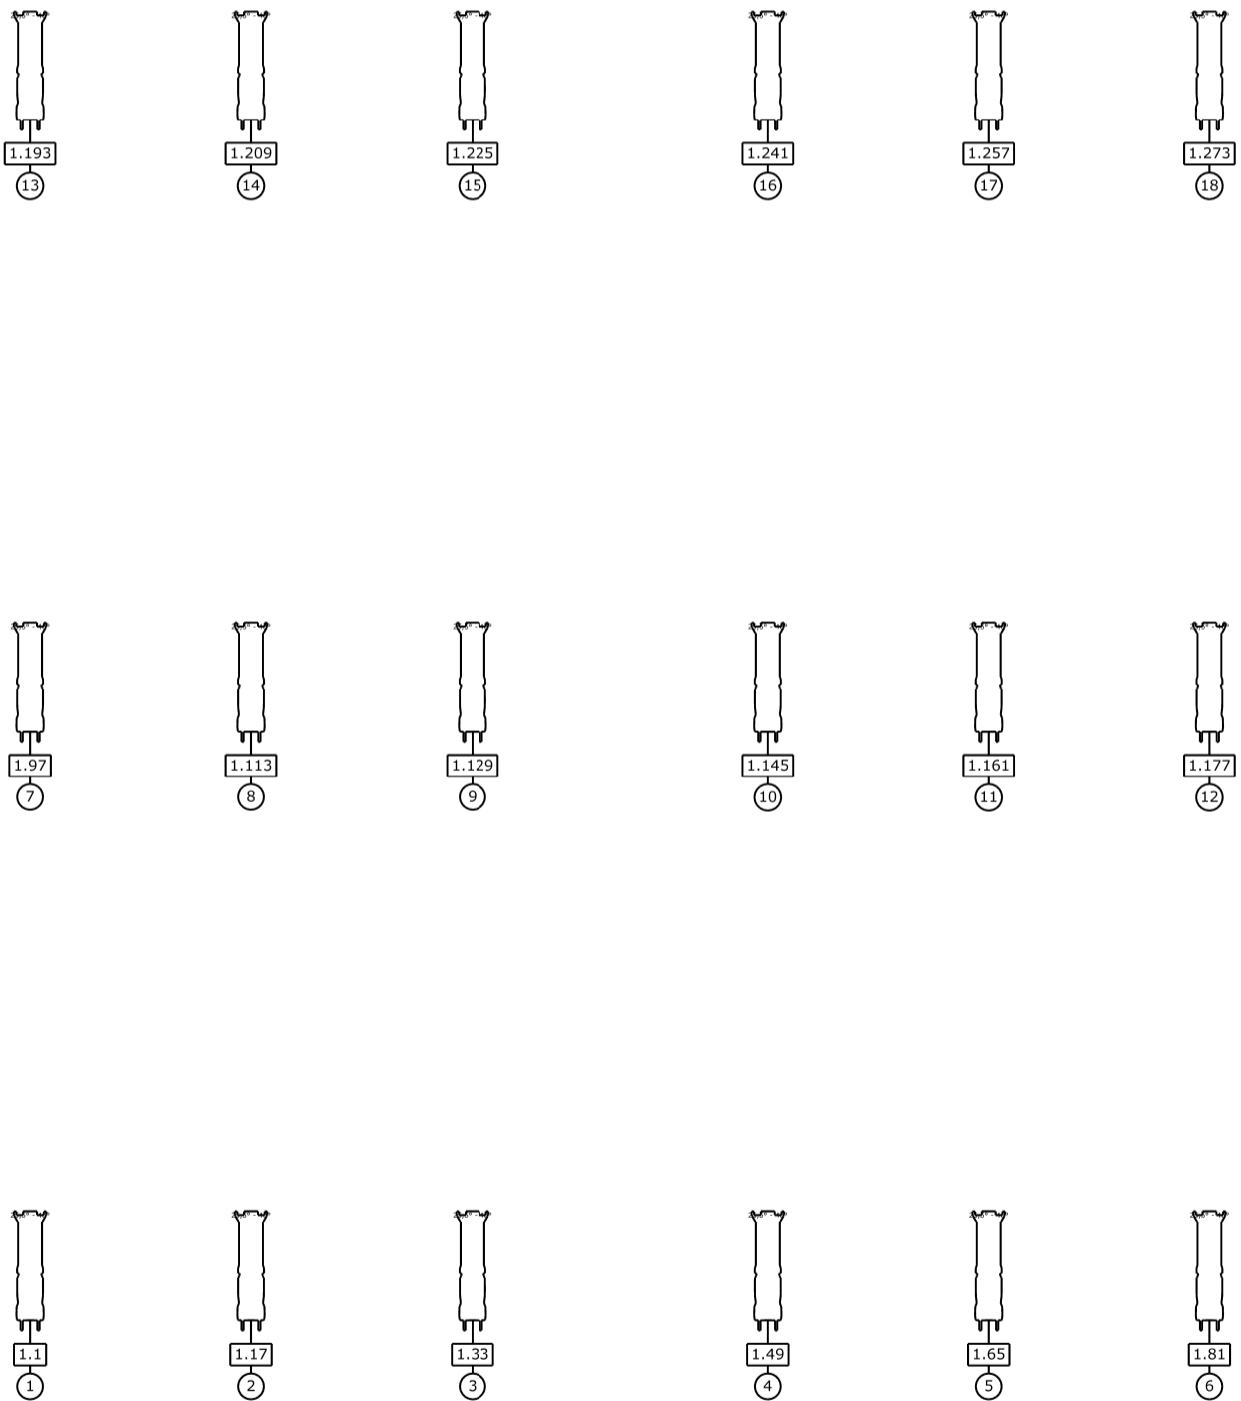


Afmetingen:  
 Podium: 10 x 14m  
 Speelvlak: 10 x 9,5m  
 Trekhoogte: 7m

Vanaf voorrand balletvloer:  
 Trek 1: 1,30m  
 Trek 2: 3,10m  
 Trek 3: 6,00m

Overige adressen  
 Haze: 511 + 512  
 Rook: 510  
 Horizon RGB: 351 thru 353  
 All Zaal: 500  
 All wanden: 504

Project  
 Icoon Theater  
 Coördinator techniek  
 Koert van der Laan  
 Naam ontwerper  
 Dio Brattinga

Legende symbolen

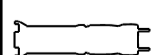

EclProfile CT+ 25-50  
 - raw 16bit mode



DisplayCob FC  
 - 8 channel mode



EclFresnel CT+S  
 - raw 16 bit mode 36



EclProfile CT+  
 - Raw 16bit mode